


# EX105 Fen

Gedruckt: 2025-01-06  
[www.ledonspiel.de/produkt/ex105](http://www.ledonspiel.de/produkt/ex105)

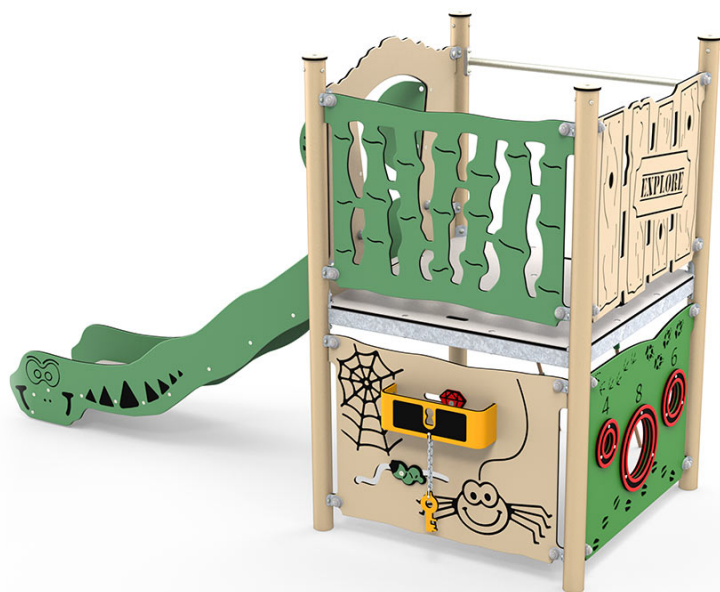

- Qualitätsprodukte aus Dänemark
- Entwickelt mit Kindern für Kinder
- Wartungsarme Spielplätze
- Nachhaltige Materialien
- TÜV-Zertifizierung nach EN 1176

Klicken Sie hier, um eine 360° Animation des Produkts auf unserer Website anzuzeigen

## Fen bietet mehrere Spielerlebnisse auf kleinem Raum

Fen ist eines der kleineren Modelle der Serie LEDON Explore und daher für Spielplätze mit geringem Platzangebot geeignet. Der Turm stimuliert die motorische, sprachliche und soziale Entwicklung der Kinder. Die Strickleiter gewährt Zugang zum oberen Stockwerk, das sich in 90 cm Höhe befindet und von dem aus man die Rutsche hinabsausen kann. Die Anlage ist für Kinder ab etwa drei Jahren geeignet.

## Ein Grundriss voller Überraschungen

Auf Bodenhöhe gibt es gleich mehrere Aktivitäten, die Kinder auf Trab halten – zum Beispiel die Schatztruhe und Zahlenspielwand. Die Schatztruhe stimuliert Sprache und Feinmotorik, da die Kinder herausfinden müssen, ob der Schlüssel die Truhe öffnet. Die Zahlenspielwand fördert mit ihren großen Löchern hingegen das Zahlenverständnis. Außerdem sind die Löcher groß genug, um durchzuklettern. Hinter den beiden Seitenwänden befindet sich eine Höhle, in der Kinder sich Geheimnisse und Geschichten erzählen können.

## Was spricht für LEDON Explore?

- Wartungsarme Spielgeräte in natürlichen Farben.
- Diese Produktreihe fordert und stimuliert vor allem die sozialen Kompetenzen, die Motorik und den Gleichgewichtssinn der Kinder.
- Die Spielanlagen sind in vielen unterschiedlichen Größen und Preisklassen erhältlich, sodass für jeden Bedarf etwas dabei ist.
- Eine Themenwelt, die das natürliche Interesse von Kindern am Entdecken und Erforschen der Welt weckt.

## Spezifikationen

### Artikelnummer

EX105G: Erdmontage

### Altersempfehlung

Ab 3 Jahren

### Produktabmessungen (LxBxH)

293 x 148 x 181 cm

### Flächenbedarf inkl.

### Sicherheitsabständen (LxB)

543 x 441 cm

### Max. Fallhöhe

100 cm

### Ungefähre Montagedauer

2 Personen 5 Stunden

Klicken Sie hier, um auf unserer Website mehr über das Produkt zu erfahren:

[www.ledonspiel.de/produkt/ex105](http://www.ledonspiel.de/produkt/ex105)




Telefon: +45 7482 6565  
info@ledonspiel.de, [www.ledonspiel.de](http://www.ledonspiel.de)

Produktion / Verwaltung:  
Vestergade 25, DK-6510 Gram

Vertrieb / Marketing / Produktentwicklung:  
Nordkajen 21, DK-6000 Kolding

# EX105 Fen

Maßstab 1:50  
(wenn bei 100 % gedruckt)

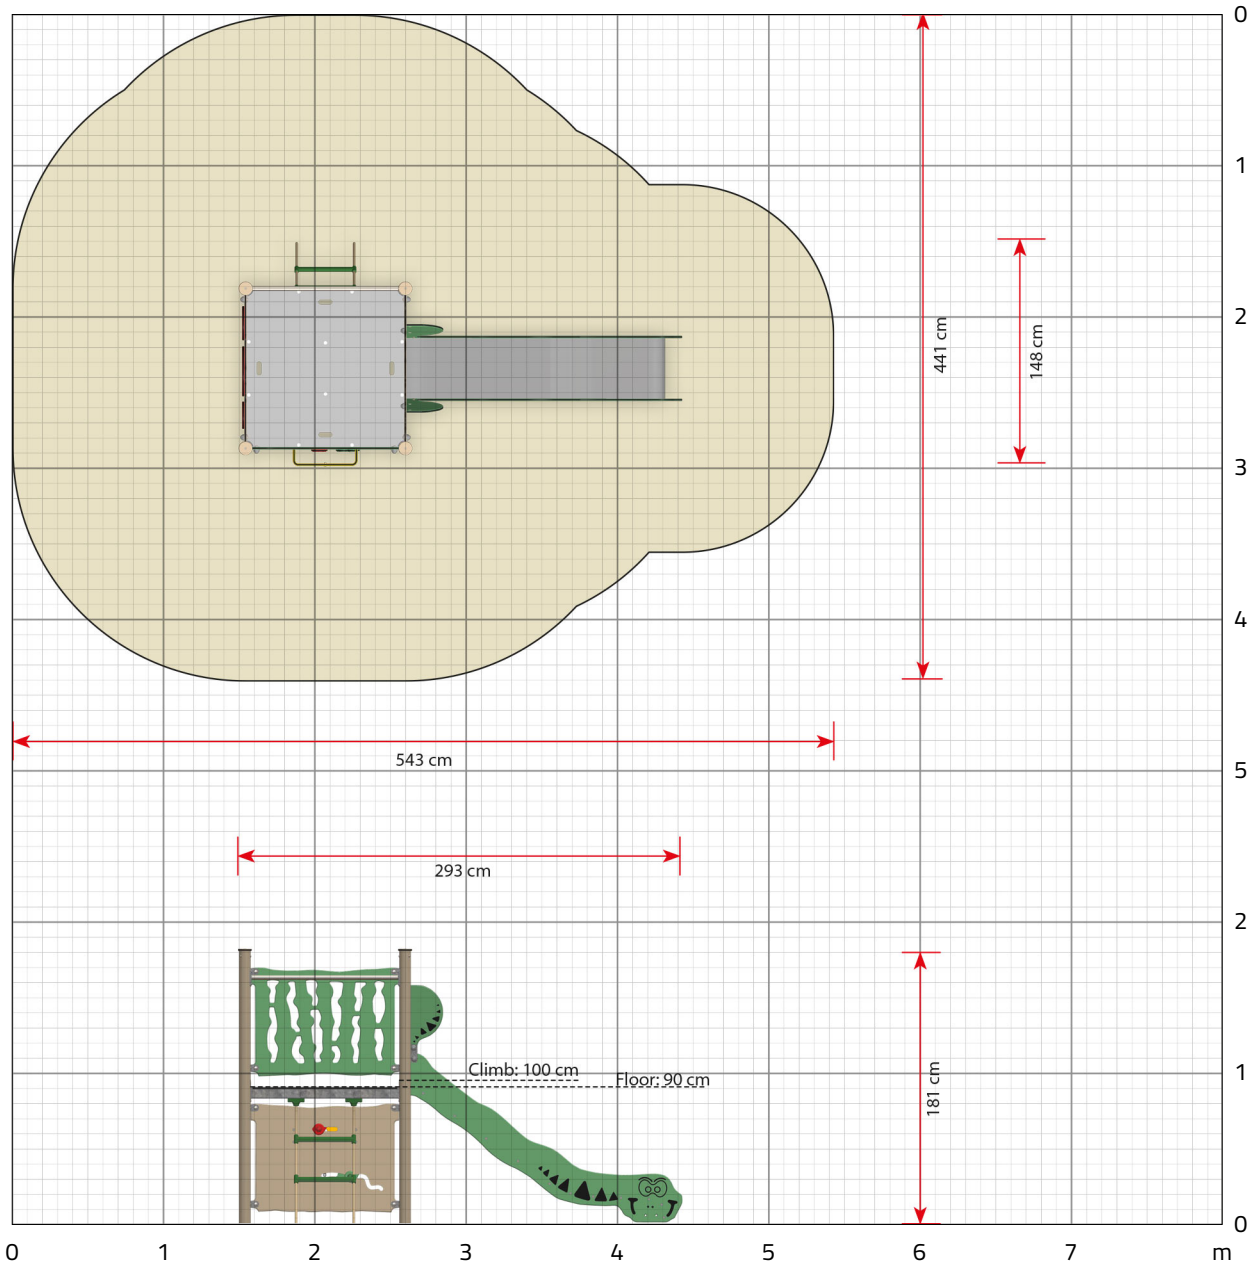

**Hergestellt in Dänemark**  
Erfahren Sie mehr



**Entwickelt mit Kindern**  
Erfahren Sie mehr



**Wartungsarme Spielplätze**  
Erfahren Sie mehr



**Vollständig zertifiziert**  
Erfahren Sie mehr



Telefon: +45 7482 6565  
info@ledonspiel.de, www.ledonspiel.de

Produktion / Verwaltung:  
Vestergade 25, DK-6510 Gram

Vertrieb / Marketing / Produktentwicklung:  
Nordkajen 21, DK-6000 Kolding